
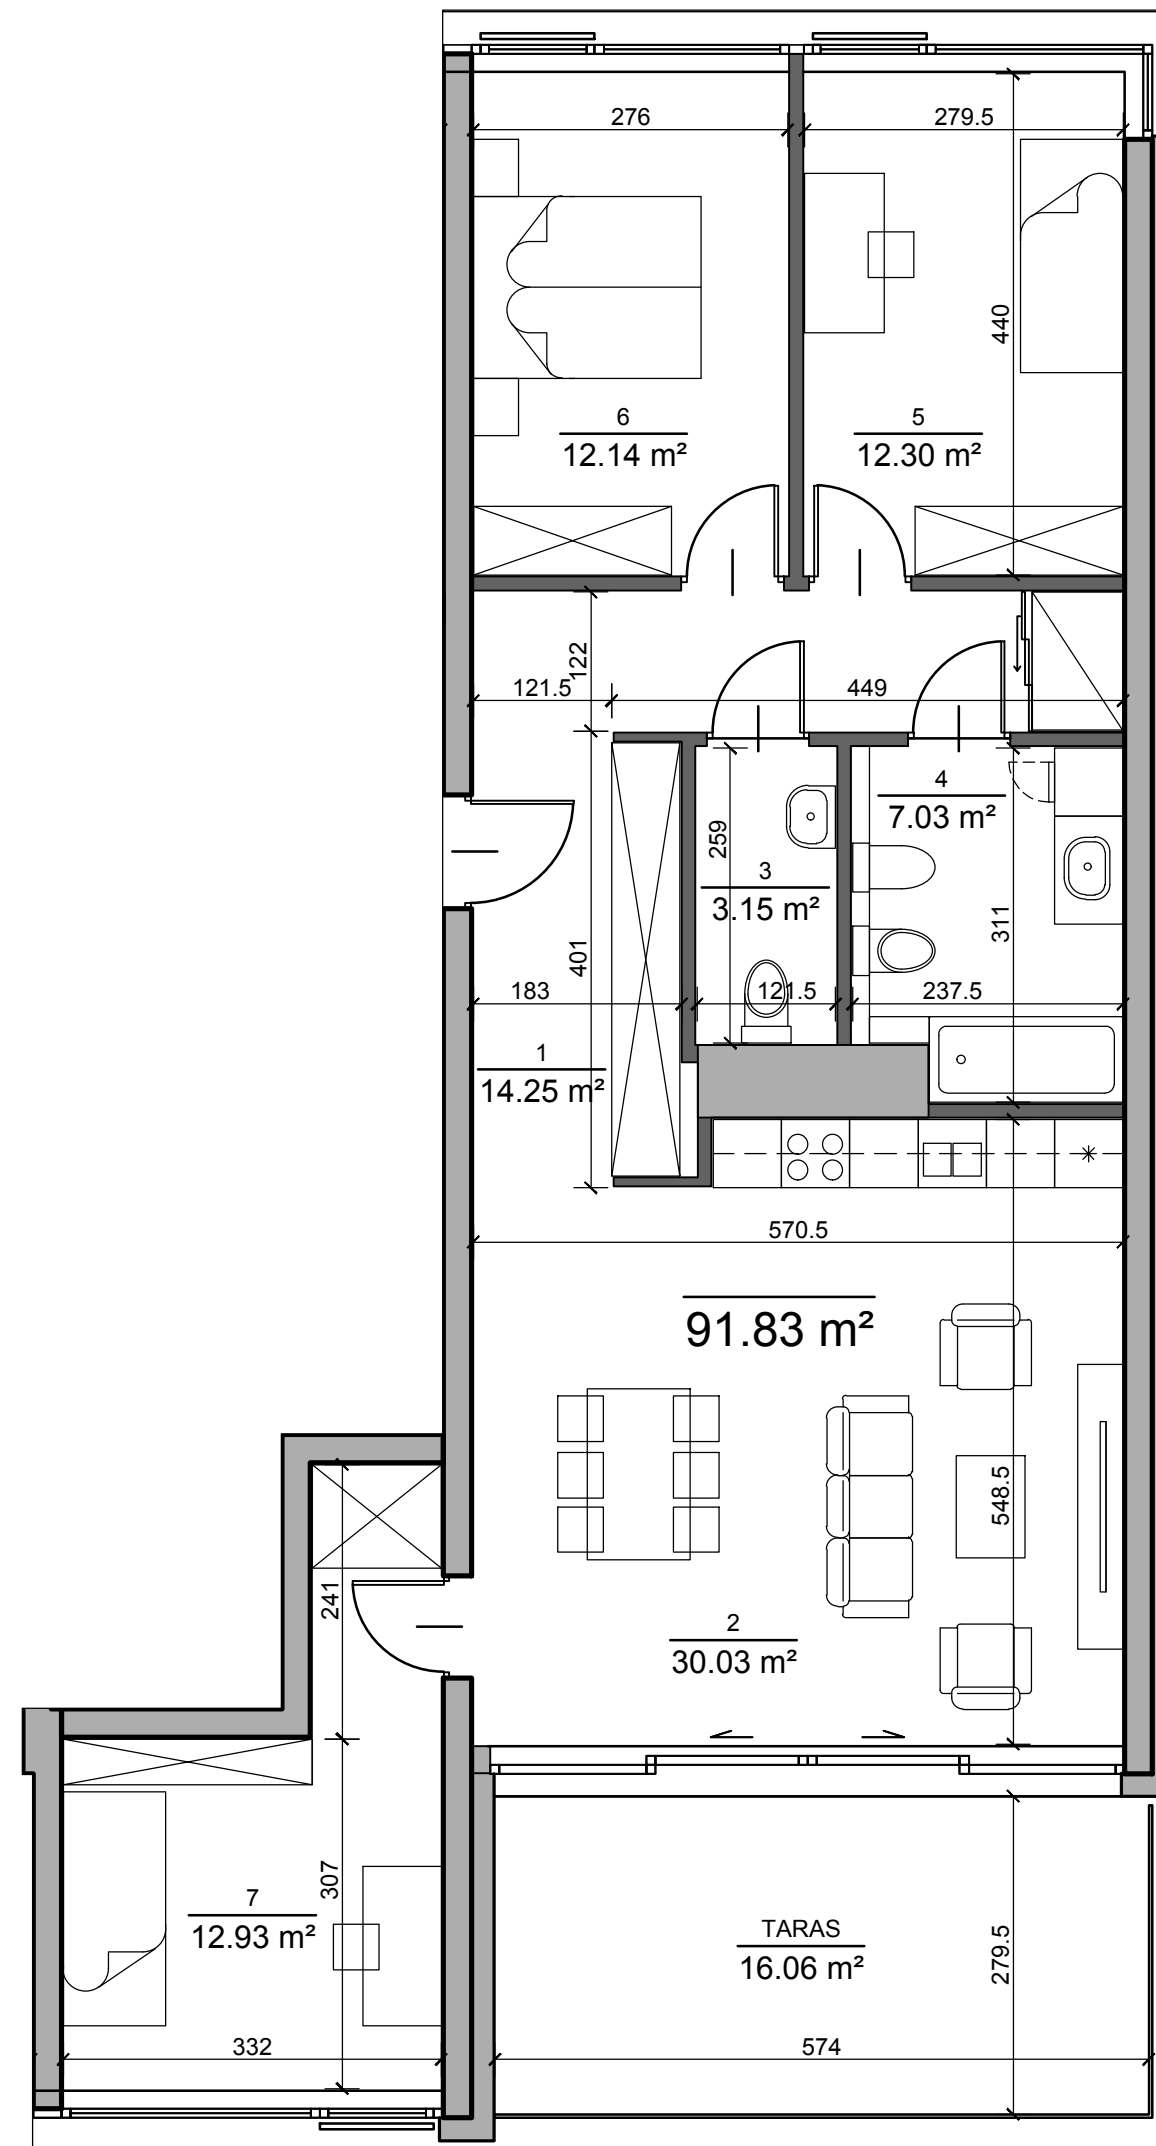


Bądź częścią historii...

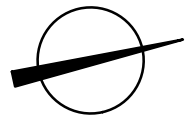

ŚCIANY KONSTRUKCYJNE
 ŚCIANY DZIAŁOWE

Niniejsze materiały mają charakter poglądowy, a przedmiot zobowiązania dewelopera wynika z umowy stron i zatwierdzonej przez właściwy organ dokumentacji projektowej

WUWART

Apartments




APARTAMENT A/1/2

Budynek A 1 piętro

1. Przedpokój	14,25 m ²
2. Salon z aneksem kuch.	30,03 m ²
3. Toaleta	3,15 m ²
4. Łazienka	7,03 m ²
5. Sypialnia	12,30 m ²
6. Pokój	12,14 m ²
7. Pokój	12,93 m ²

POWIERZCHNIA	91,83 m²
Taras	16,06 m ²

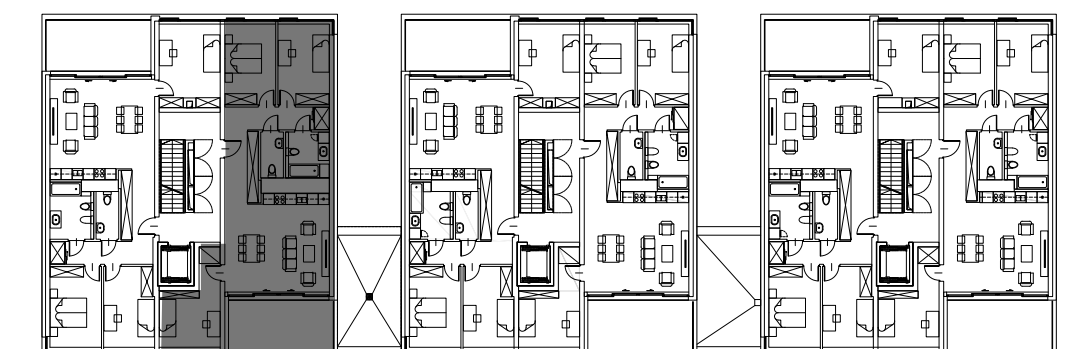

SALON SPRZEDAŻY PCG ul. Życzliwa 21, 53-020 Wrocław

571 338 601

kontakt@wuwart.pl

www.wuwart.pl

Inwestor: **PCG**

Należymy do: **PZiD**
Polski Związek Firm Deweloperskich

Projektant: **Q²**
studiorchitecture