
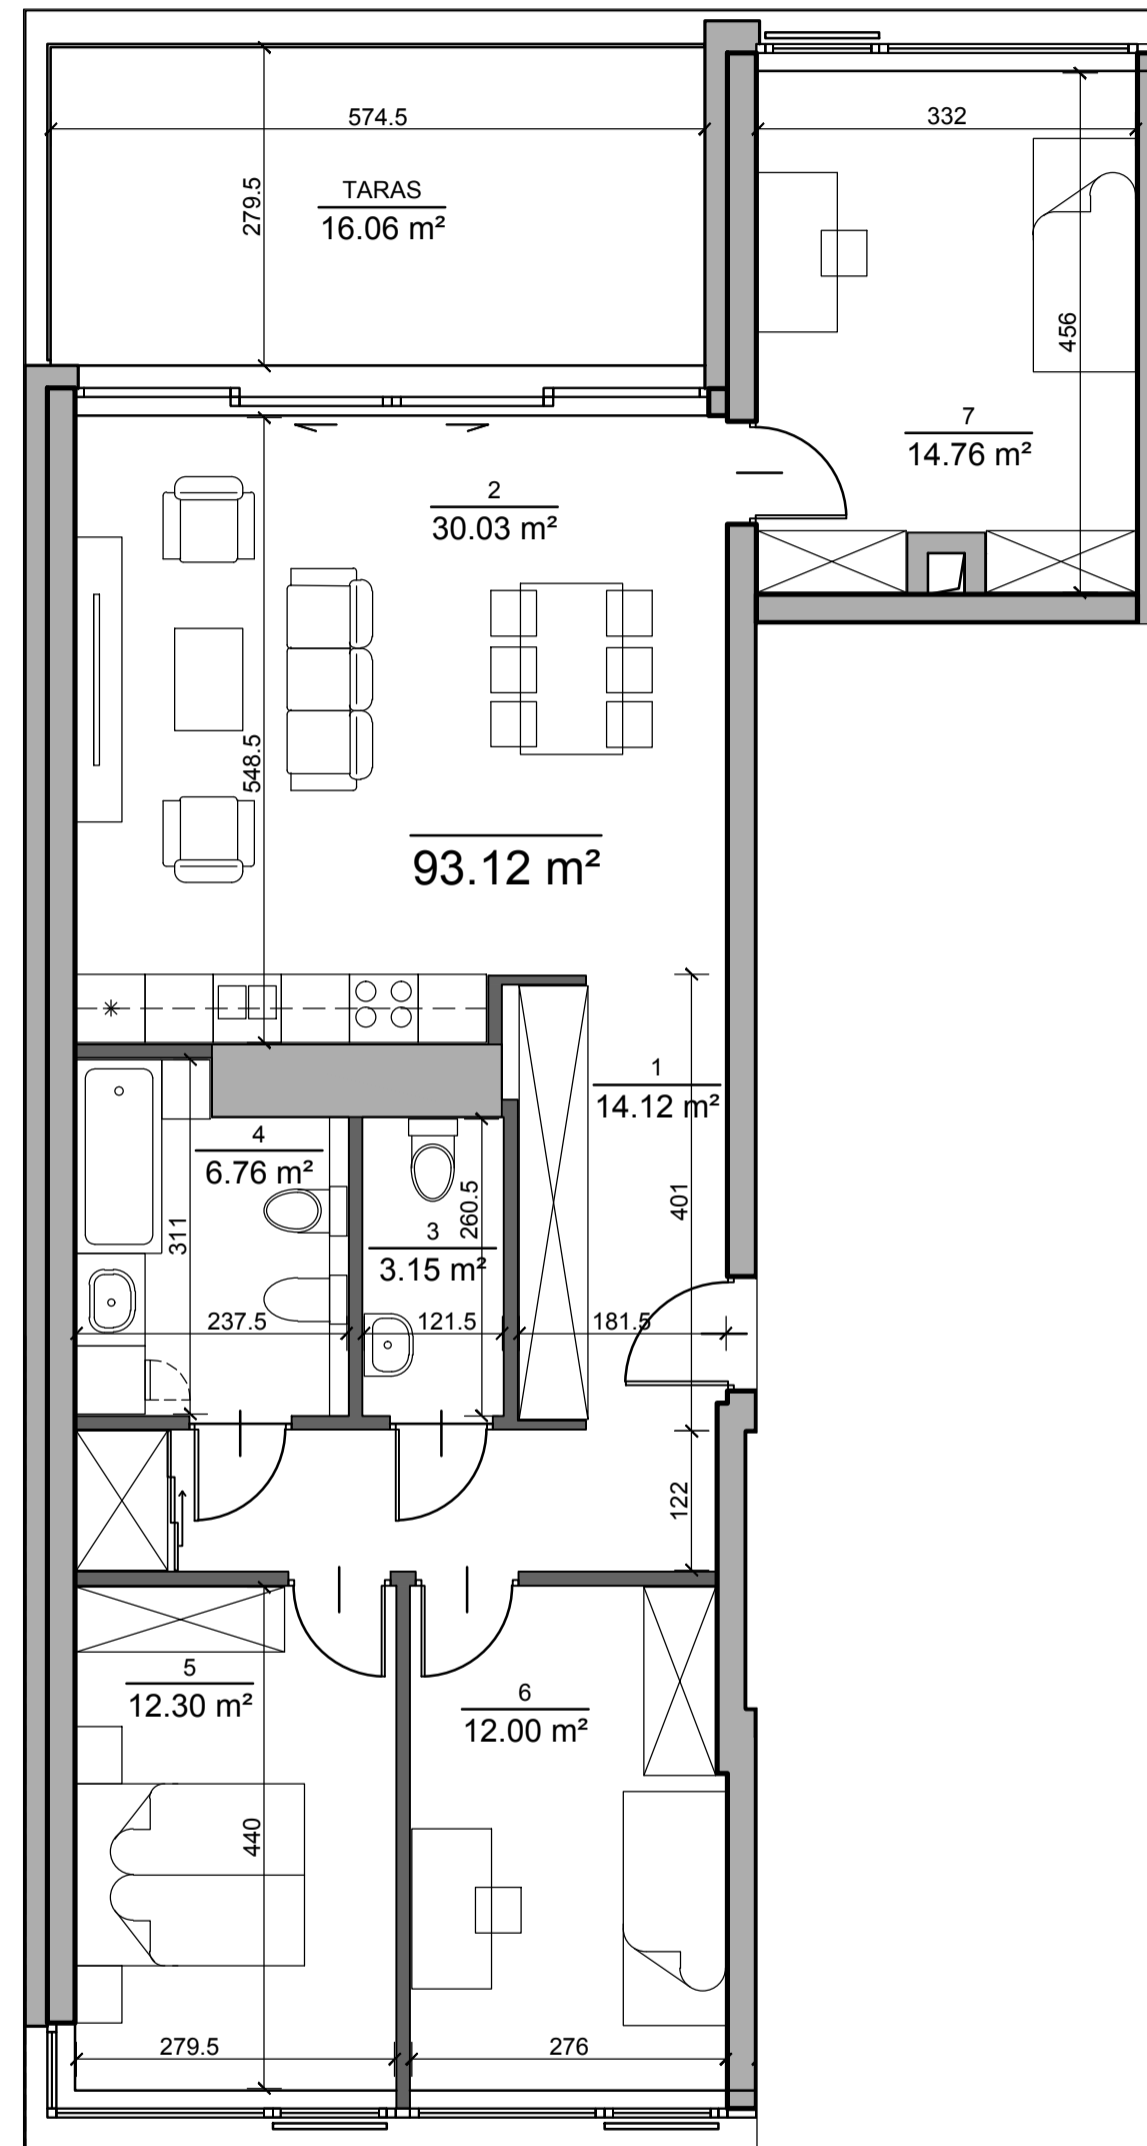


Bądź częścią historii...

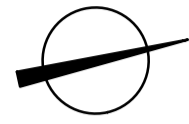

■ ŚCIANY KONSTRUKCYJNE    ■ ŚCIANY DZIAŁOWE

Niniejsze materiały mają charakter poglądowy, a przedmiot zobowiązania dewelopera wynika z umowy stron i zatwierdzonej przez właściwy organ dokumentacji projektowej

# WUWART

Apartments




## APARTAMENT B/1/1

Budynek B 1 piętro

1. Przedpokój	14,12 m <sup>2</sup>
2. Salon z aneksem kuch.	30,03 m <sup>2</sup>
3. Toaleta	3,15 m <sup>2</sup>
4. Łazienka	6,76 m <sup>2</sup>
5. Sypialnia	12,30 m <sup>2</sup>
6. Pokój	12,00 m <sup>2</sup>
7. Pokój	14,76 m <sup>2</sup>

<b>POWIERZCHNIA</b>	<b>93,12 m<sup>2</sup></b>
Taras	16,06 m <sup>2</sup>

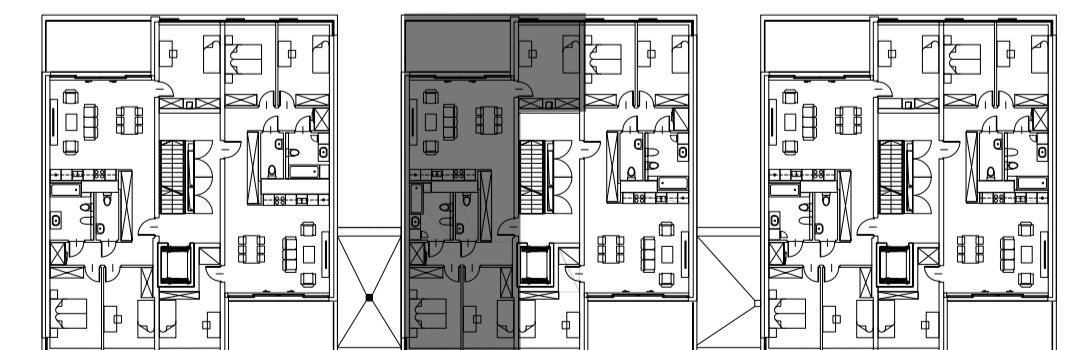

SALON SPRZEDAŻY PCG ul. Życzliwa 21, 53-020 Wrocław

571 338 601

[kontakt@wuwart.pl](mailto:kontakt@wuwart.pl)

[www.wuwart.pl](http://www.wuwart.pl)

Inwestor: 

Należymy do: 

Projektant: 