
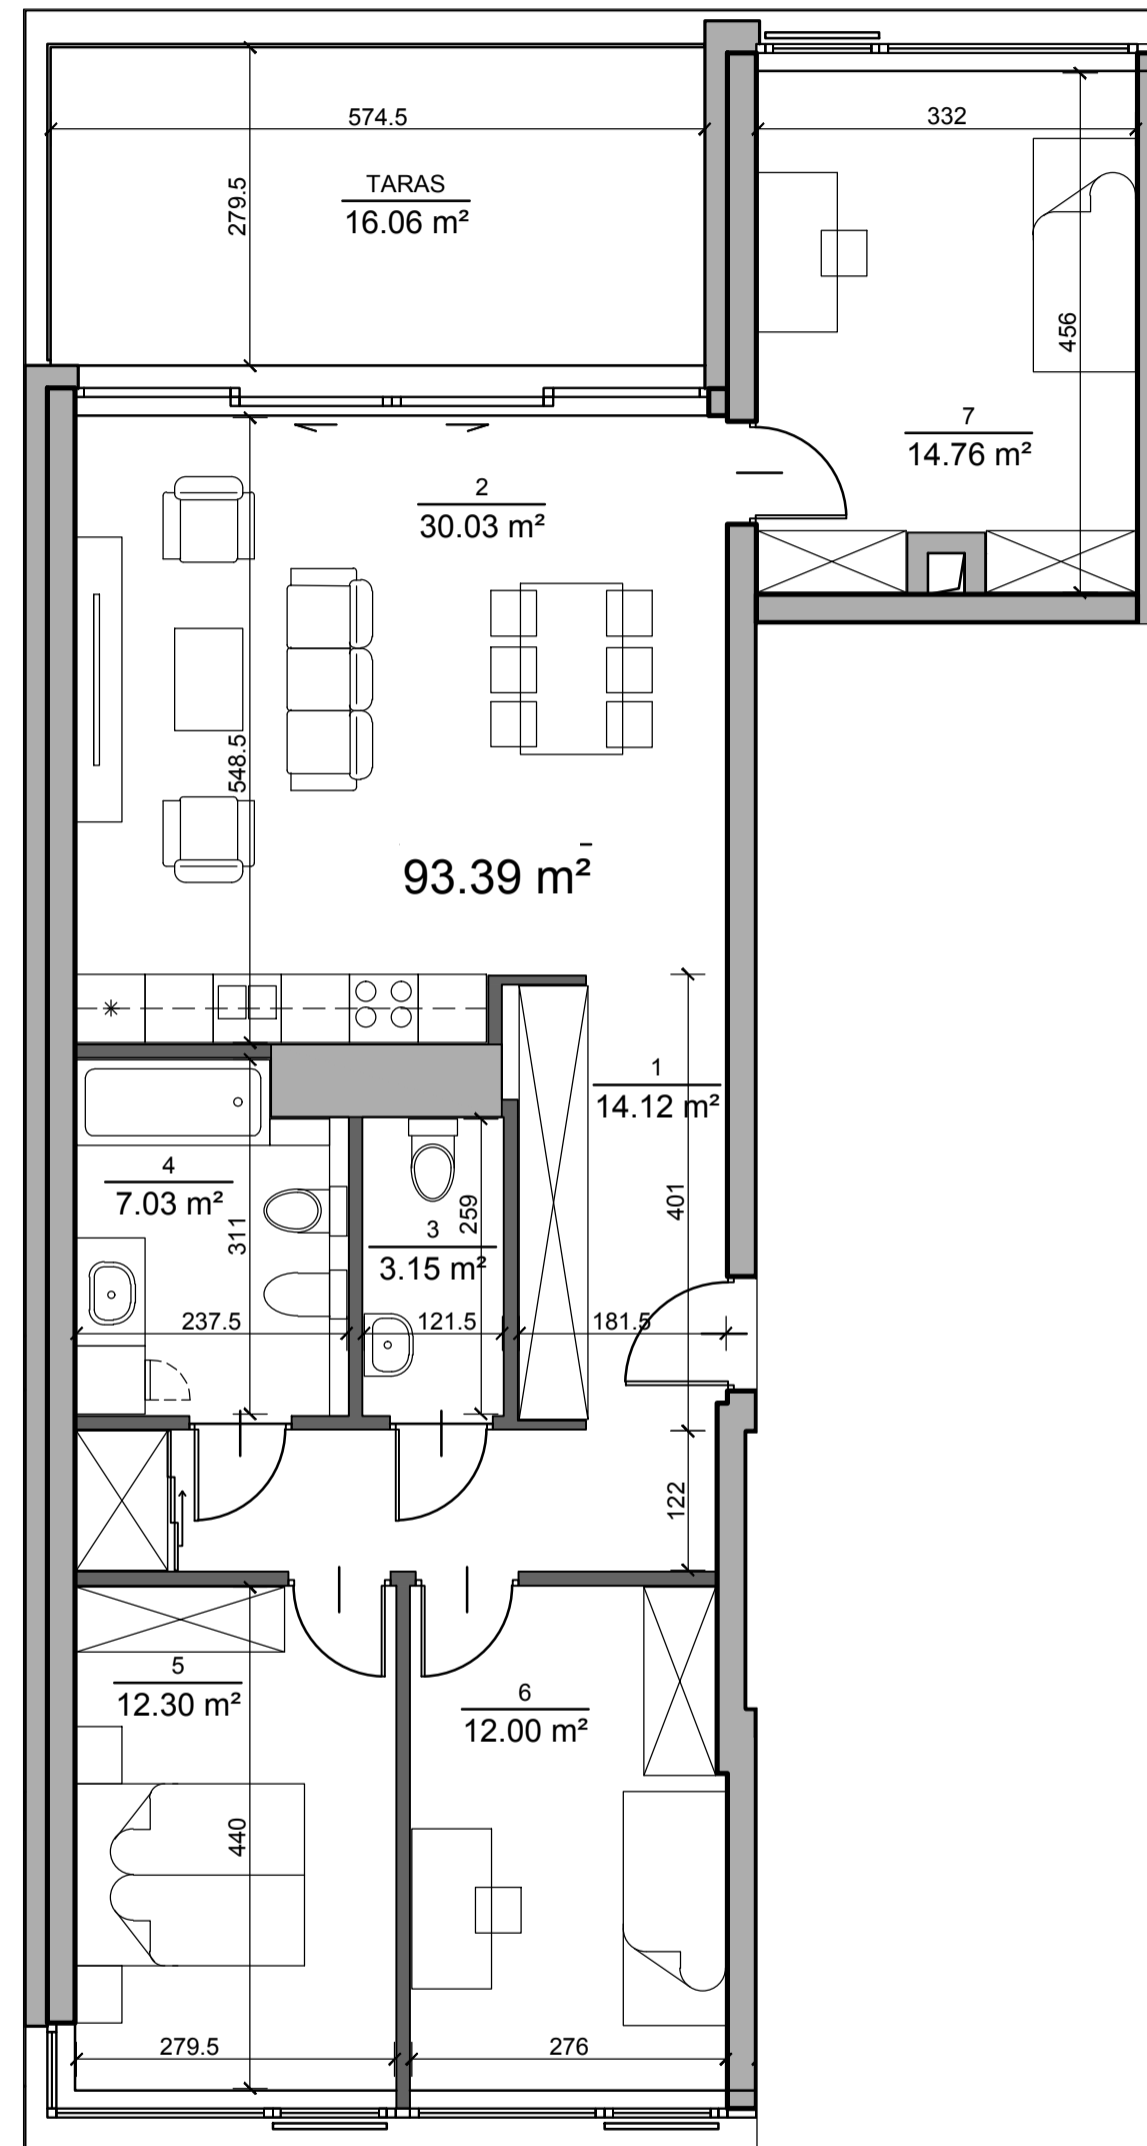


Bądź częścią historii...

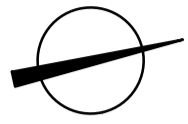

■ ŚCIANY KONSTRUKCYJNE ■ ŚCIANY DZIAŁOWE

Niniejsze materiały mają charakter poglądowy, a przedmiot zobowiązania dewelopera wynika z umowy stron i zatwierdzonej przez właściwy organ dokumentacji projektowej

WUWART

Apartments




APARTAMENT C/1/1

Budynek C 1 piętro

1. Przedpokój	14,12 m ²
2. Salon z aneksem kuch.	30,03 m ²
3. Toaleta	3,15 m ²
4. Łazienka	7,03 m ²
5. Sypialnia	12,30 m ²
6. Pokój	12,00 m ²
7. Pokój	14,76 m ²

POWIERZCHNIA	93,39 m²
Taras	16,06 m ²

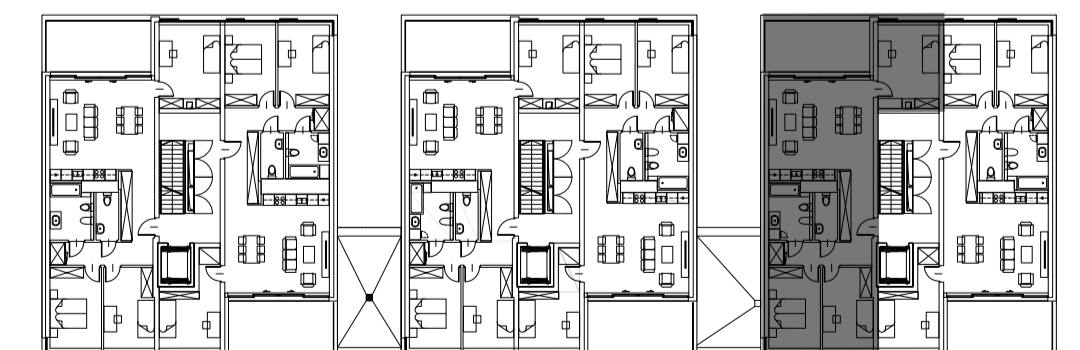

SALON SPRZEDAŻY PCG ul. Życzliwa 21, 53-020 Wrocław

571 338 601

kontakt@wuwart.pl

www.wuwart.pl

Inwestor: 

Należymy do: 

Projektant: 